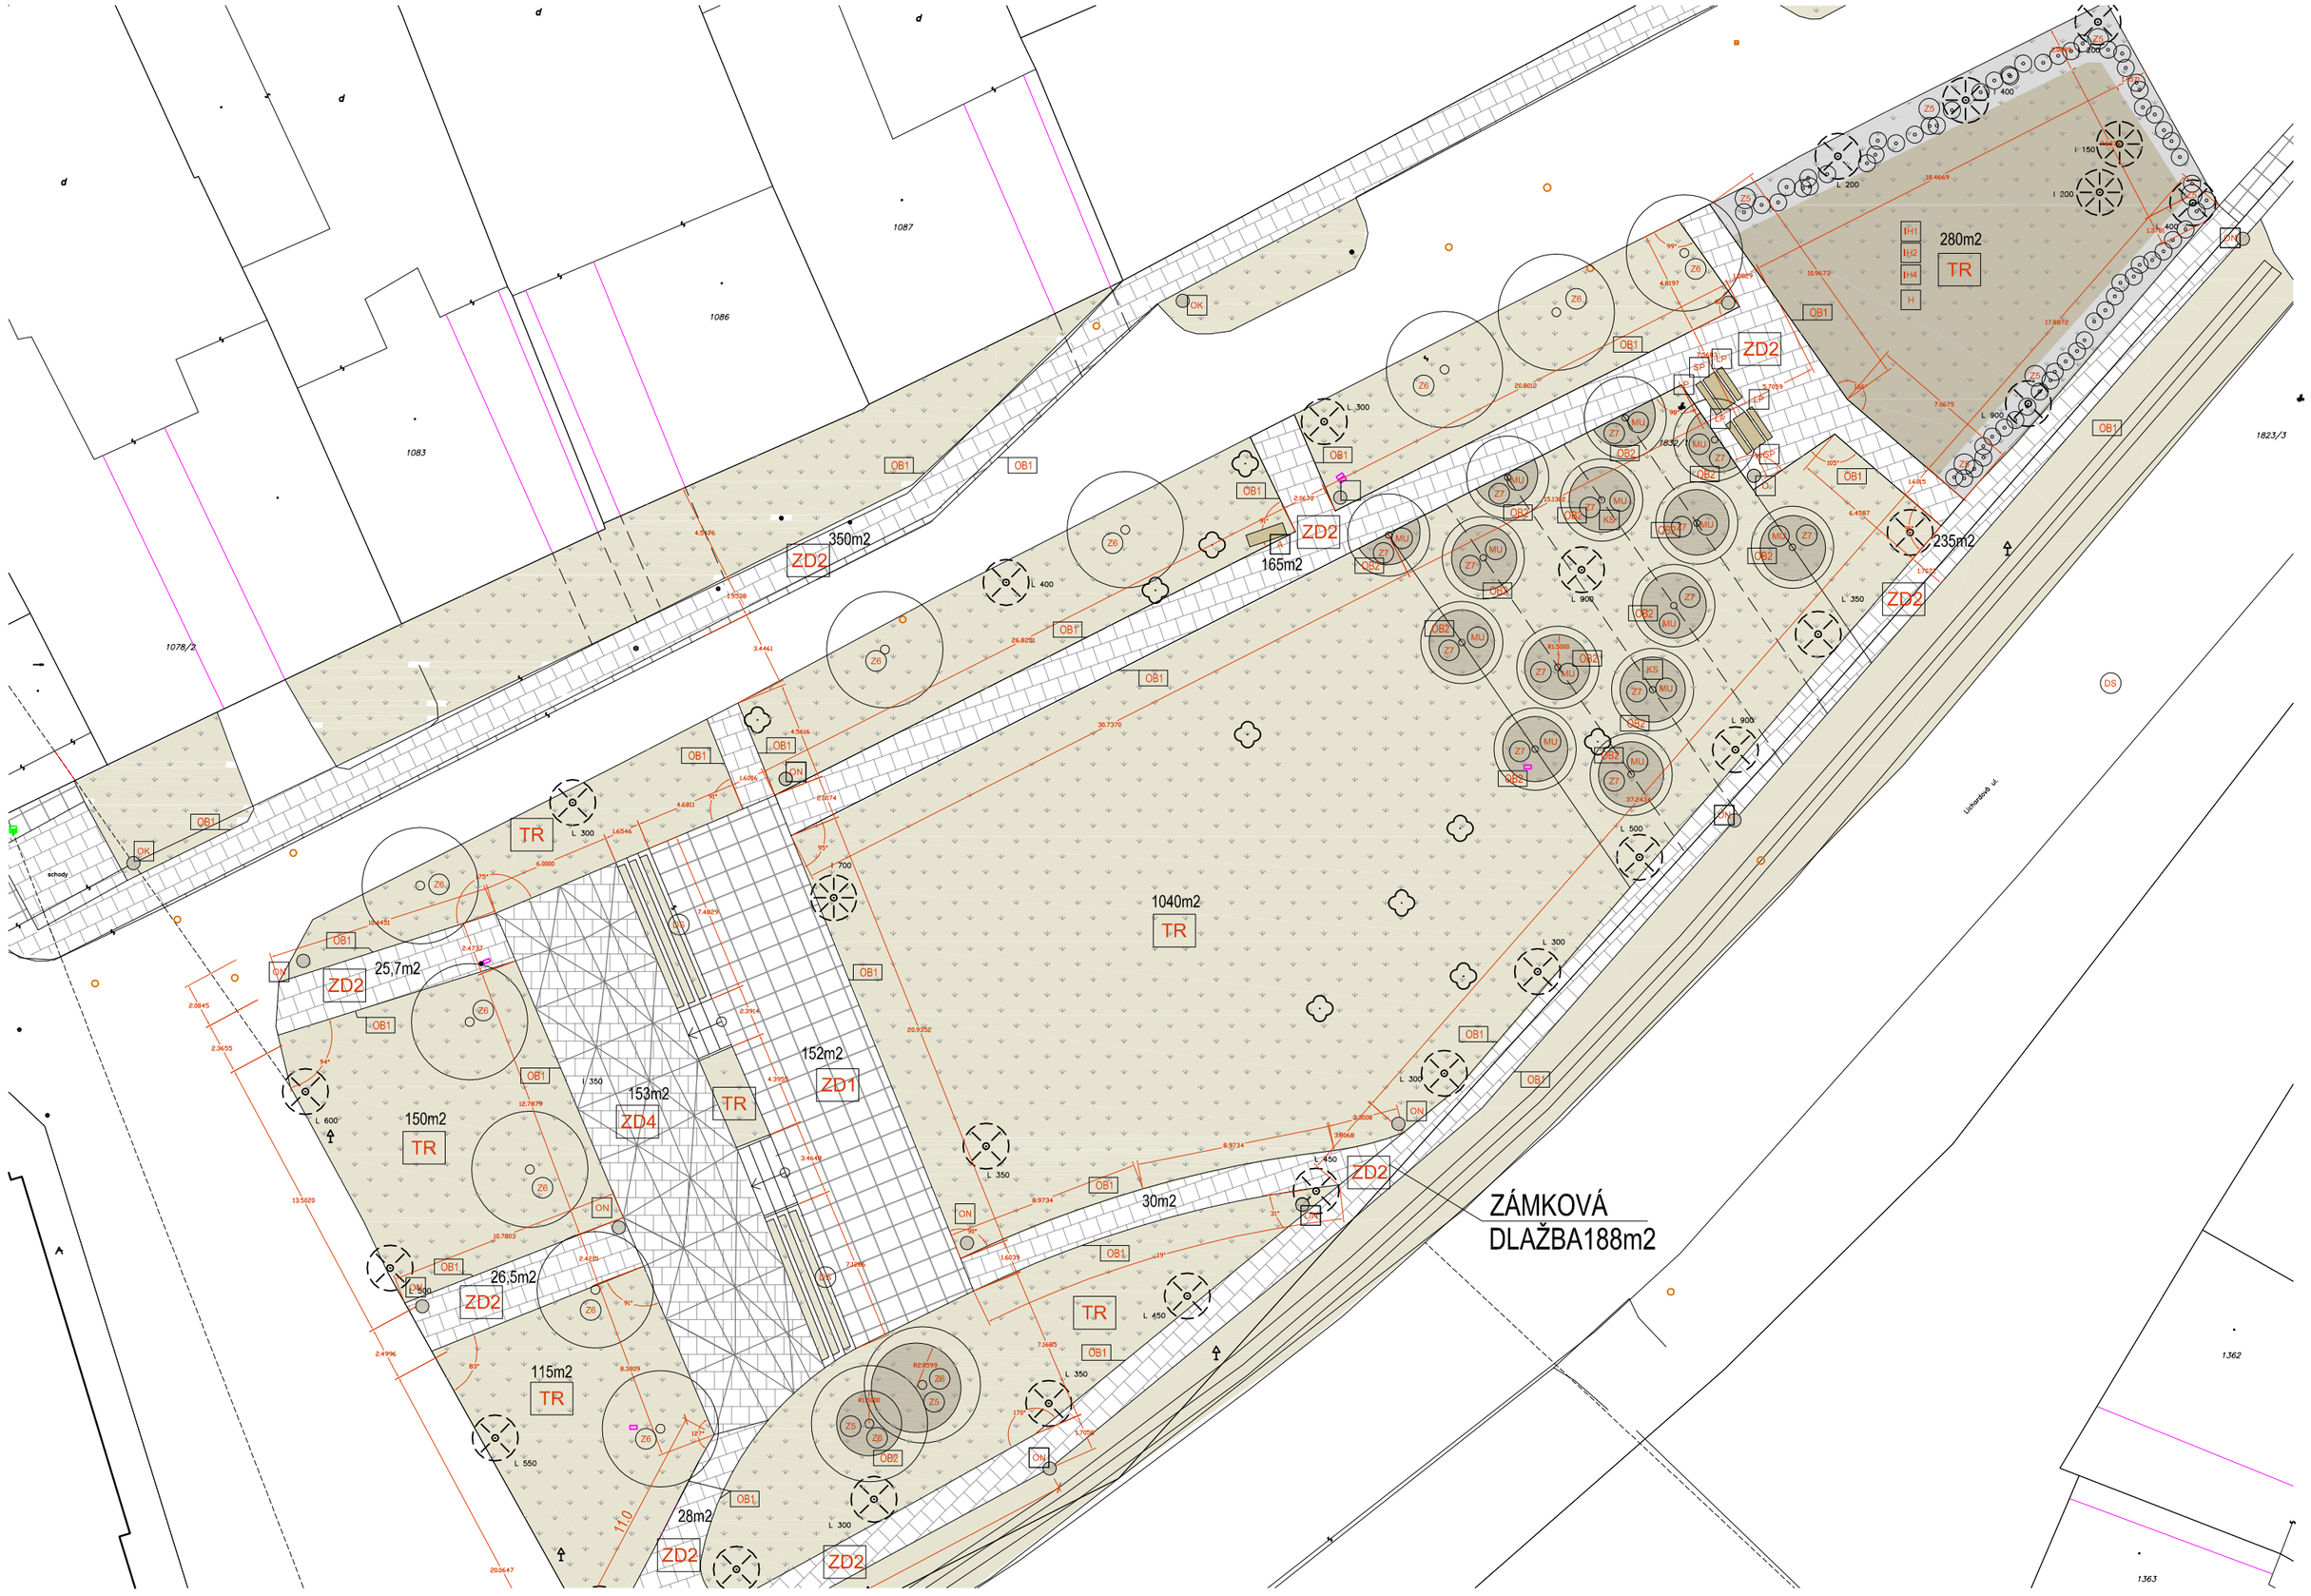

LEGENDA

L	Lavička s dĺžky 2 m park
L2	Lavička s operadlom dĺžky 2 m park v
L3	Lavička s operadlom dĺžky 3 m park v
W	Lavička z masívneho tropického dreva 3m
O	Odpadkovy kôš
ON	Odpadkový kôš na nohe
A	Parková lavička typ A
B	Parková lavička s operadlom, dĺžky min. 1800 mm typ B
KS	Kruhové sedenie
SP	Stôl na centrálnej nohe piknik
LP	Lavička bez operadla k piknik.sedeniu
BC	Stojan na bicykle

- ZÁMKOVÁ DLAŽBA ZD1
- ZÁMKOVÁ DLAŽBA ZD2
- ZÁMKOVÁ DLAŽBA ZD3
- ZÁMKOVÁ DLAŽBA ZD4
- ZATRÁVNENÁ PLOCHA
- VYVÝŠENÉ KVETINÁČE

Tento výkres je originál a jeho kopírovanie bez súhlasu majiteľa je trestné podľa §21,odst. d) zákona č.383/1997 Z.z. ODYSEA c copyright:

Autor Projektu: ODYSEA - PROJEKT s.r.o.
Popradská 58/B , 040 01 KO ŠICE
Slovenská republika
tel: +412 (0)905 327 469
e-mail:odysea.projekt@gmail.com
web: www.odysea-projekt.sk

Zodpovedný projektant: Ing.Ladislav Komjáthy autorizovaný stavebný inžinier

Autor návrhu: Ing. arch Emil Krížo autorizovaný architekt

Stavba:	BUDOVANIE PRVKOV ZELENEJ INFRAŠTRUKTÚRY V OBCI SLOVENSKÁ LUPČA	Stupeň:	Projekt pre ohlásenie stavby
Miesto:	SLOVENSKÁ LUPČA		
Investor:	OBEC SLOVENSKÁ LUPČA	Dátum:	JÚL 2017
Diel:	D-Konštrukcie pozemných stavieb /ASR/	Časť:	Stavebná
Názov Výkresu:	**PôDORYS DETAILU ZÓNY 3-MOBILIÁR**	Mierka:	1:250

Pečiatka:
Sada:
Formát: 3xA4
Číslo výkresu: D-06