




SITUÁCIA ŠIRŠÍCH VZŤAHOV

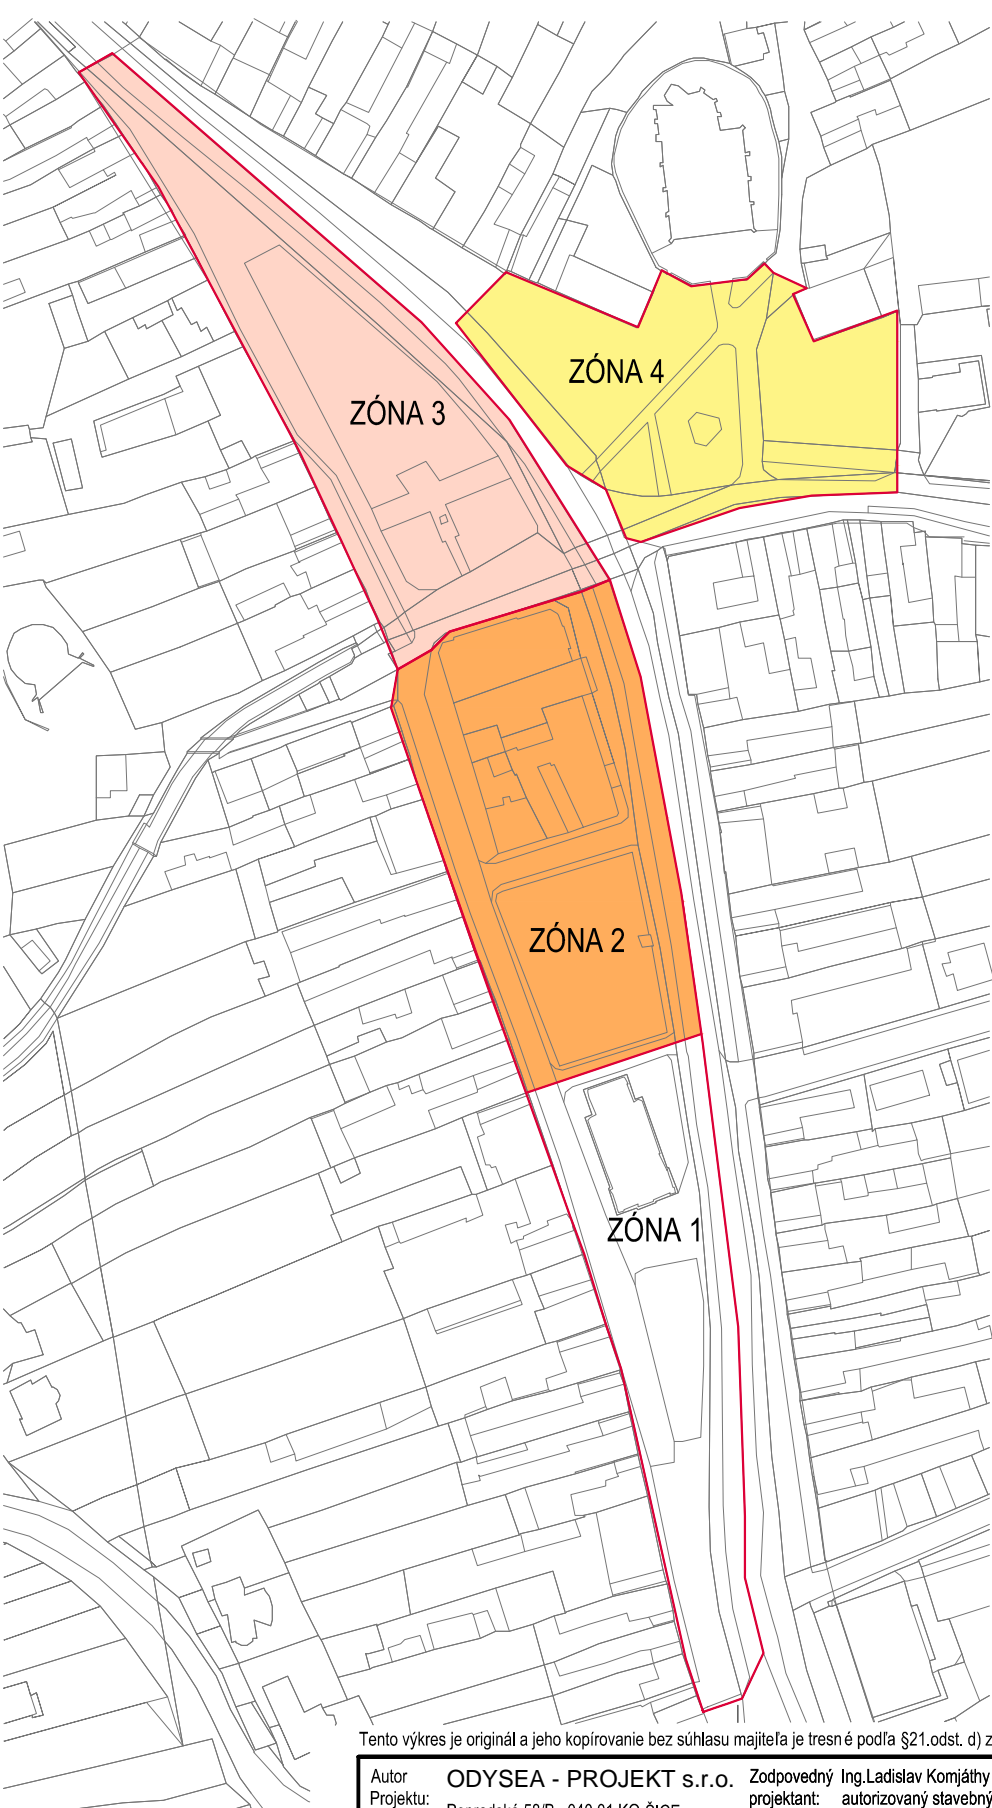

ROZDELENIE ÚZEMIA
NA FUNKČNÉ CELKY

LEGENDA

ZÁMER OBNOVY VEREJNÉHO PRIESTRANSTVA JE VO VYMEDZENOM ULIČNOM PRIESTORE ZREALIZOVAŤ KOMPLEXNÚ REVITALIZÁCIU, KTOREJ VÝSLEDKOM BUDE VYTVORENÝ PEŠÍ UKLUDNENÝ, ROZPTILOVÝ A ODPOČINKOVÝ PRIESTOR. ARCHITEKTONICKÉ STVÁRNENIE MÁ SLEDOVAŤ ZVÝRAZNENIE VYSOKEJ MIERY AUTENTICITY, ZACHOVANEJ HISTORICKEJ ŠTRUKTÚRY ULIČNÉHO PRIESTROU DOPLNENÝM O FUNKČNÉ PRVKY DROBNEJ ARCHITEKTÚRY. VRÁMCI KOMPLEXNEJ OBNOVY BUDE NUTNÉ ZABEZPEČIŤ VÝMENU POVRCHOV, MOBILIÁRU I ZELENÉ

ZÓNA 1

ZÓNA OKOLO EVANGELICKÉHO KOSTOLA. POTREBA VYTVORENIA ROZPTILOVÉHO PRIESTORU PRED KOSTOLOM, VYMEDZENIE PARKOVÝCH PRIESTOROV A ÚPRAVA PRIESTORU OKOLO PAMÄTNÍKA.

ZÓNA 2

PARK PRED OBEČNÝM ÚRADOM. ÚPRAVY TRASOVANIA CHODNÍKOV, PRIESTORU OKOLO PAMÄTNÍKA, VYTVORENIE VOLNEJ PLOCHY CENTRÁLNEJ ČASTI PARKU. VYTVORENIE DELIACICH BARIÉR OD CESTNÝCH KOMUNIKÁCIÍ.


ZÓNA 3

PARK PRI KULTÚRNYM DOME. VYTVORENIE PRIESTORU PRE TRIBÚNU A VEREJNÉ PREDSTAVENIA. VYTVORENIE NOVÉHO DETSKÉHO IHRISKA, ÚPRAVA PARKOVÝCH PRIESTOROV PRE RELAX A ZÁBAVU.

ZÓNA 4

PRIESTOR PRED KATOLÍCKYM KOSTOLOM. VYTVORENIE PARKOVEJ ÚPRAVY A ROZPTILOVÉHO PRIESTORU PRED KOSTOLOM SO ZAČLENENÍM MOROVÉHO STĹPU.

Tento výkres je originál a jeho kopírovanie bez súhlasu majiteľa je trestné podľa §21.odst. d) zákona č.383/1997 Z.z. ODYSEA c copyright:

Autor Projektu: ODYSEA - PROJEKT s.r.o. Popradská 58/B , 040 01 KO ŠICE Slovenská republika tel: +412 (0)905 327 469 e-mail:odysea.projekt@gmail.com web: www.odysea-projekt.sk		Zodpovedný projektant: Ing.Ladislav Komjáthy autorizovaný stavebný inžinier		
Autor návrhu: Ing. arch Emil Križo autorizovaný architekt				
Stavba:	BUDOVANIE PRVKOV ZELENEJ INFRAŠTRUKTÚRY V OBCI SLOVENSKÁ LUPČA		Stupeň: Projekt pre ohlásenie stavby	
Miesto:	SLOVENSKÁ LUPČA		Pečiatka:	
Investor:	OBEC SLOVENSKÁ LUPČA		Sada:	
Diel:	D-Kon štrukcie pozemných stavieb /ASR/		Formát: A 3	
Názov Výkresu:	ŠIRŠIE VZŤAHY		Číslo výkresu: D-01	
	Mierka: 1:2500			