ÚZEMNÝ PLÁN OBCE SLOVENSKÁ ĽUPČA

M 1:10 000

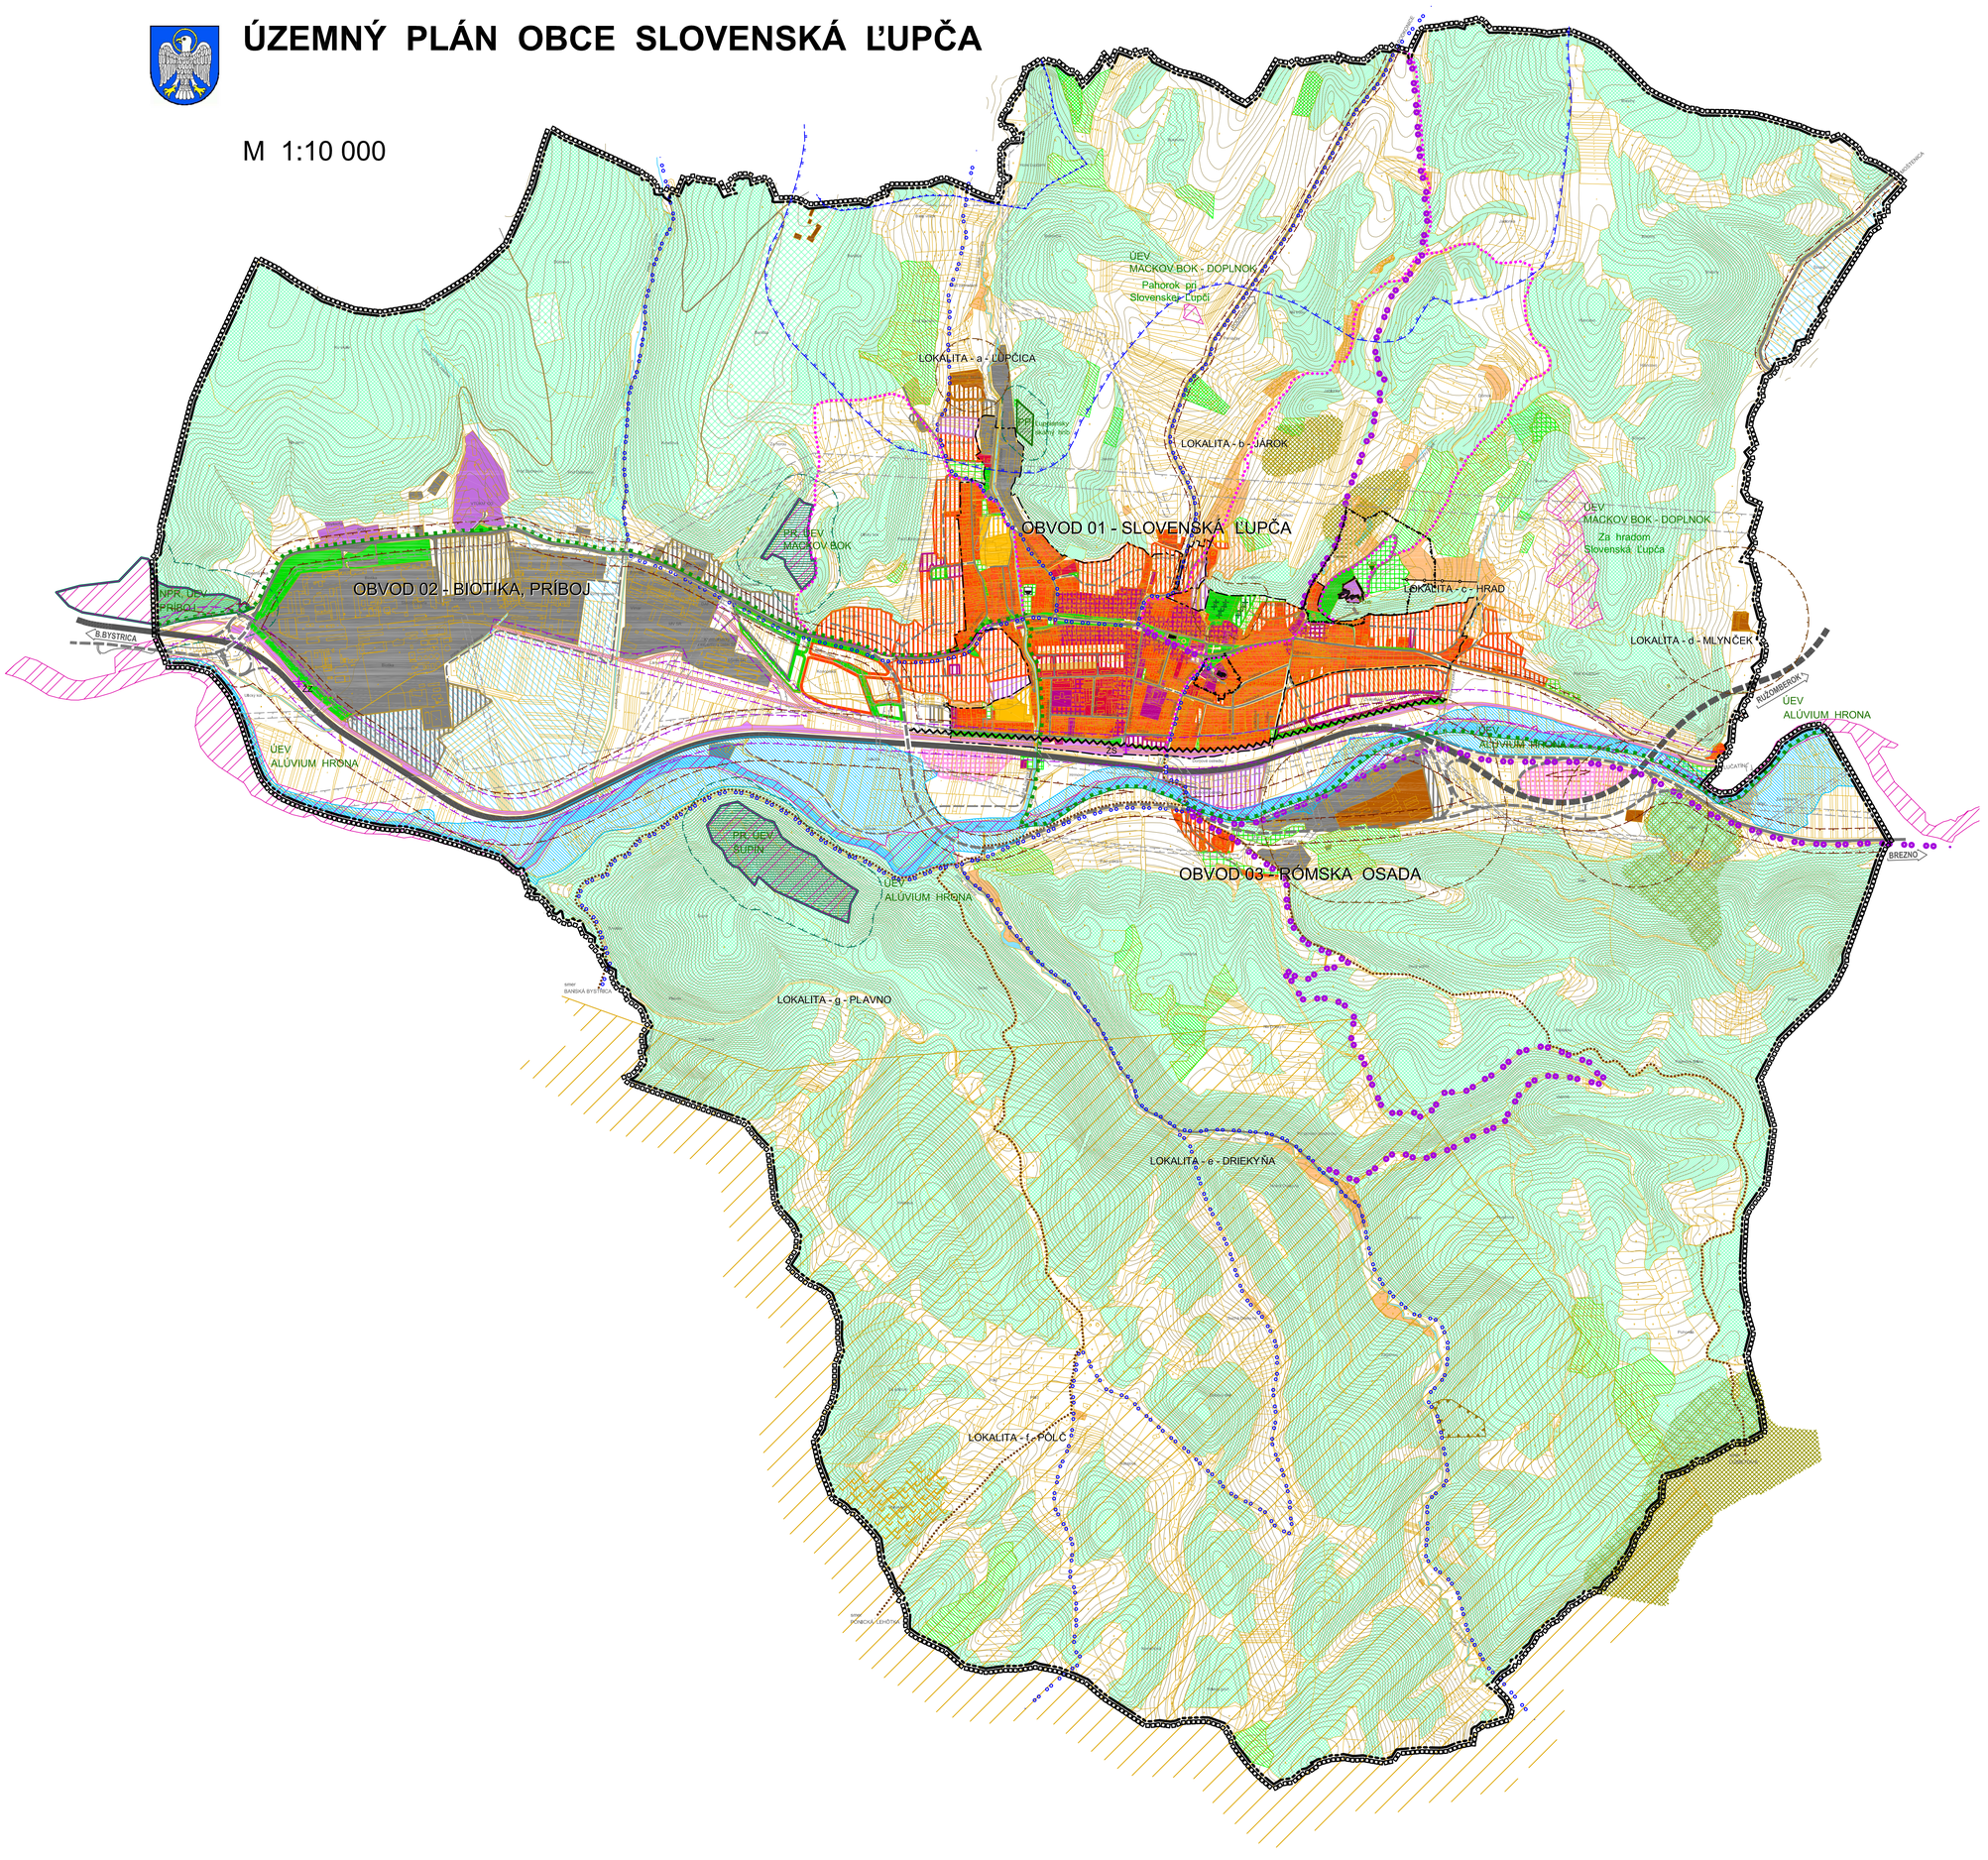

STAV	NÁVRH	VÝHĽAD	
			HRANICA RIEŠENÉHO ÚZEMIA
			HRANICA KATASTRÁLNEHO ÚZEMIA
			HRANICA ZASTAVANÉHO ÚZEMIA OBCE V KN
			HRANICA OCHRANNÉHO PÁSMA CESTNÝCH KOMUNIKÁCIÍ
			HRANICA OCHRANNÉHO PÁSMA ŽELEZNICE
			HRANICA OCHRANNÉHO PÁSMA TECHNICKÉHO
			HRANICA OCHRANNÉHO PÁSMA AREÁLOVÉHO
			VNÚT. PÁSMO HYG. OCHRANY VOD. ZDROJOV 2. STUPŇA
			VONK. PÁSMO HYG. OCHRANY VOD. ZDROJOV 2. STUPŇA
			PLOCHY RODINNÝCH DOMOV
			PLOCHY BYTOVÝCH DOMOV
			PLOCHY ZÁKLADNEJ OV A SOC. INFRAŠTRUKTÚRY
			PLOCHY VYŠŠEJ OBČIANSKEJ VYBAVENOSTI
			FUNKČNE ZMIEŠANÉ PLOCHY
			PLOCHY ŠPORTU
			PLOCHY REKREÁCIE A CESTOVNÉHO RUCHU
			PLOCHY PRIEMYSLU, SKLADOV A TECH. VYBAVENIA
			PLOCHY DOPRAVNEJ VYBAVENOSTI
			PLOCHY ZARIADENÍ POĽNOHOSPODÁRSTVA
			PLOCHY ZARIADENÍ LESNÉHO HOSPODÁRSTVA
			PLOCHY VEREJNEJ ZELENE / PLOCHY CINTORÍNOV
			PLOCHY LESNÝCH POZEMKOV PODĽA LHP
			PLOCHY LESNÝCH POZEMKOV PODĽA KN
			PLOCHY ORNEJ PÔDY
			PLOCHY SADOV A ZÁHRAD
			PLOCHY VODNÝCH TOKOV
			PLOCHY VODOHOSPODÁRSKYCH NÁDRŽÍ
			ZATÁPANÉ ÚZEMIE
			PLOCHA HYDROMELIORAČNÝCH ZARIADENÍ
			OCHRANNÉ PÁSMO NÁRODNÉHO PARKU NÍZKE TATRY
			OCHRANNÉ PÁSMA MALOPLOŠNÝCH CHRÁNENÝCH ÚZEMÍ
ÚEV			ÚZEMIA EURÓPSKEHO VÝZNAMU
NPR			NÁRODNÁ PRÍRODNÁ REZERVÁCIA
PR			PRÍRODNÁ REZERVÁCIA
PP			PRÍRODNÁ PAMIATKA
CHS			CHRÁNENÉ STROMY
			LOKALITY S VÝSKYTOM CHRÁN. A VZÁC. DRUHOV FLÓRY
			CHRÁNENÉ LOŽISKOVÉ ÚZEMIE
			PRIESKUMNÉ ÚZEMIE
			STARÉ BANSKÉ DIELA
			SVAHOVÉ DEFORMÁCIE
			HRANICA OCHRANNÉHO PÁSMA PAMIATOK
			ARCHEOLOGICKÁ LOKALITA / PAMIATKY
			RÝHLOSTNÉ KOMUNIKÁCIE
			KOMUNIKÁCIE
			PROTIHLUKOVÁ BARIÉRA
			ŽELEZNIČNÁ TRAŤ / ŽELEZNIČNÁ VLEČKA
žs	žz		ŽELEZNIČNÁ STANICA / ŽELEZNIČNÁ ZASTÁVKA
			TURISTICKÉ CHODNÍKY / CYKLOTURISTICKÉ TRASY
			LYŽIARSKY VLEK

974 00 BANSKÁ BYSTRICA, UL.PARTIZÁNSKA 71, TEL. + FAX: 048/411 28 43, MOBIL: 0905 637 136

TRIA PROJEKČNÝ ATELIÉR

AUTORIZOVANÝ ARCHITEKT ING.ARCH. PETER VALKOVIČ

VEDÚCI PROJEKTANT: ING.ARCH. PETER VALKOVIČ

PROFESIA	ZODPOVEDNÝ PROJEKTANT	PODPIS
URBANIZMUS	ING. ARCH. P. ADAMCZAKOVÁ	

ÚZEMNÝ PLÁN OBCE SLOVENSKÁ ĽUPČA

INVESTOR	OBEC SLOVENSKÁ ĽUPČA
DÁTUM	04 / 2011
MIERKA	ČÍSLO VÝKRESU

PREDMET VÝKRESU: **KOMPLEXNÝ VÝKRES PRIESTOROVÉHO USPORIADANIA A FUNKČNÉHO VYUŽÍVANIA**

1 : 10 000 | **2**

VEREJNOPROSPEŠNÉ STAVBY SÚ ZDOKUMENTOVANÉ V SAMOSTATNOM VÝKRESE